
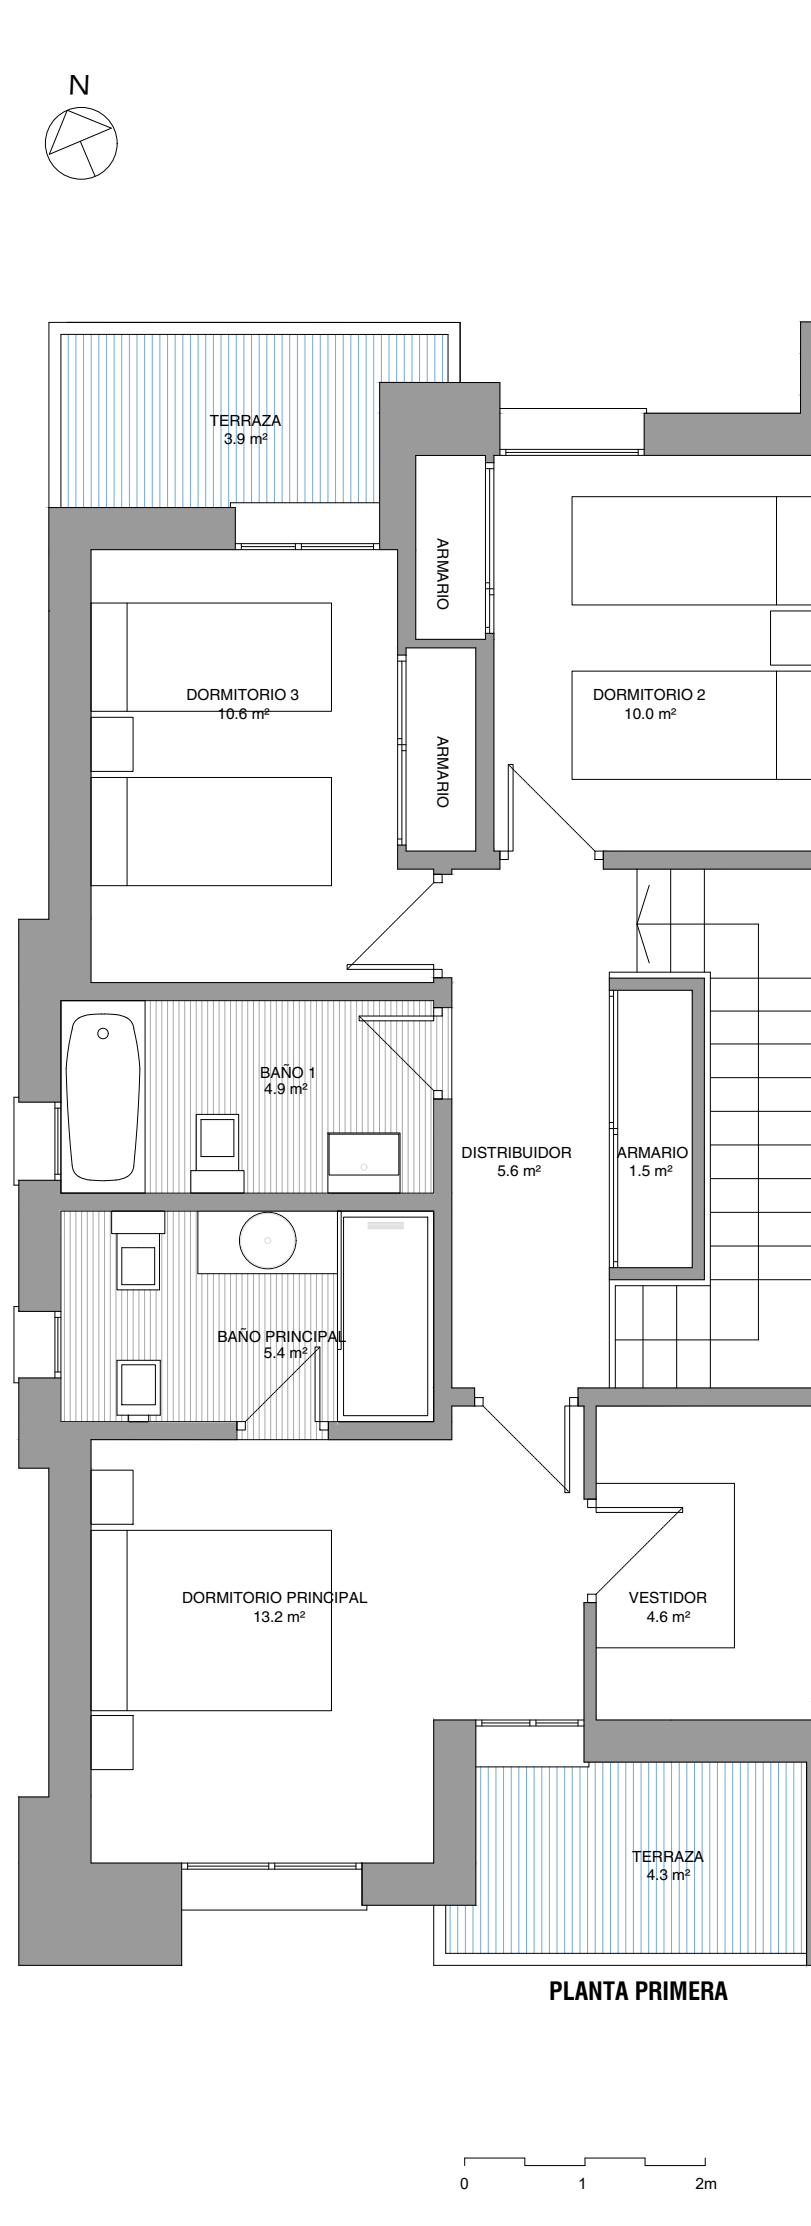


Observaciones: Promociones Habitat podrá realizar las modificaciones que estime necesarias por exigencias de orden técnico, comercial, jurídico o de disponibilidad. Las superficies detalladas son aproximadas. El equipamiento de la vivienda será el indicado en la memoria de calidades, no siendo objeto de entrega el mobiliario ha sido representado a efectos meramente decorativos. Versión 01.

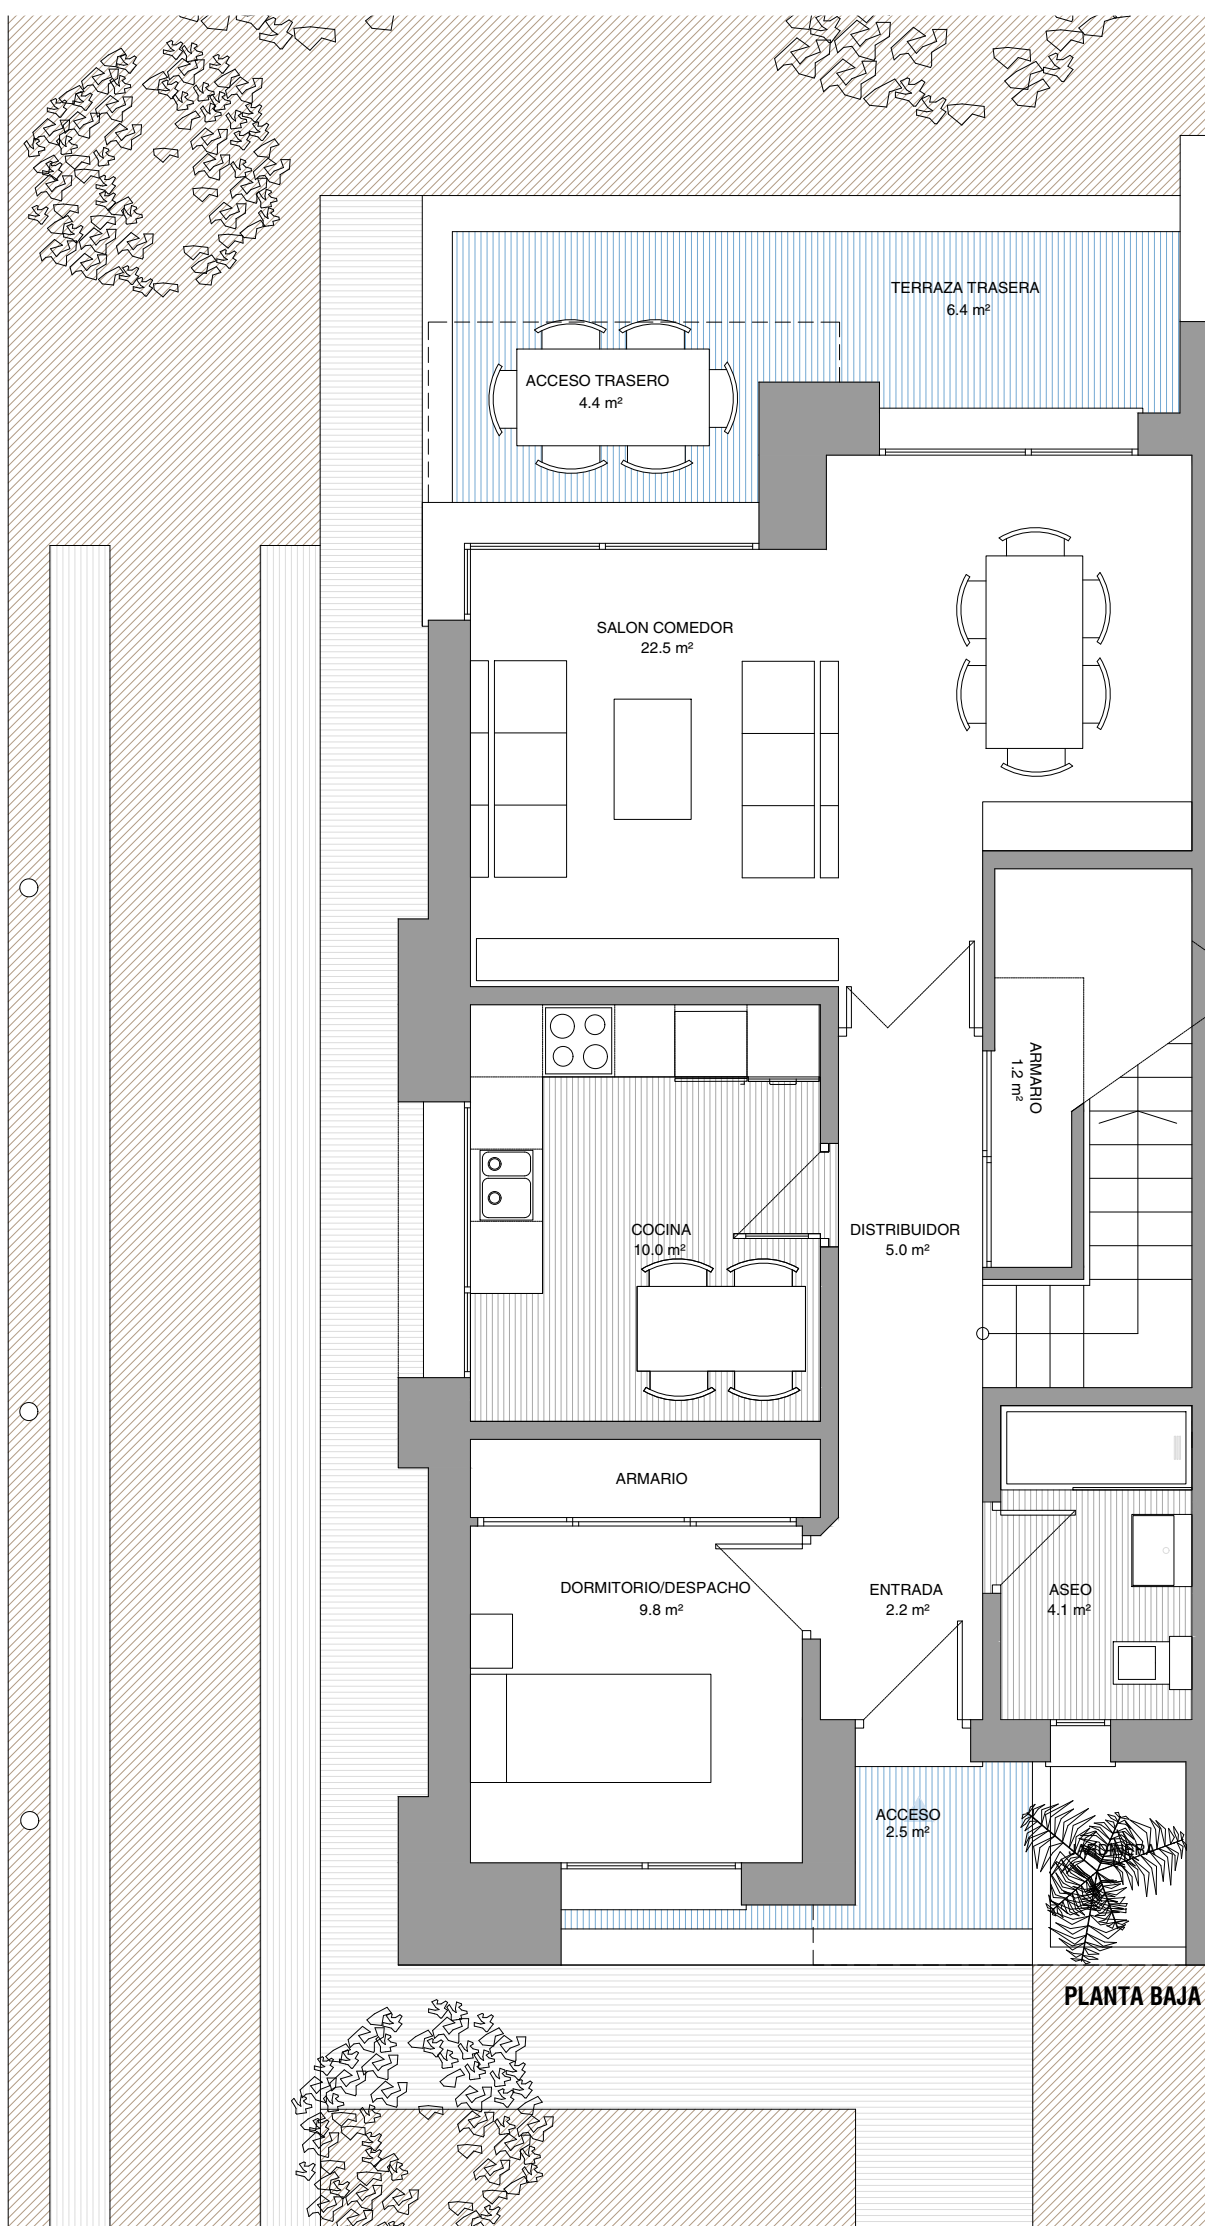

habitat

Finca Taralpe


VIVIENDA V4.1

Parcela 16 Vivienda 14



SUPERFICIES

Superficie útil vivienda	115,7m ²
Superficie útil de terraza	27,5 m ²
Superficie útil total vivienda	143,2 m ²
Superficie construida total CCC	149,1 m ²
Superficie exterior privativa	109,2 m ²
Superficie de parcela	271,1 m ²
Sup. construida Decr. 218/2005	164,0 m ²
Superficie útil Decreto 218/2005	127,2 m ²

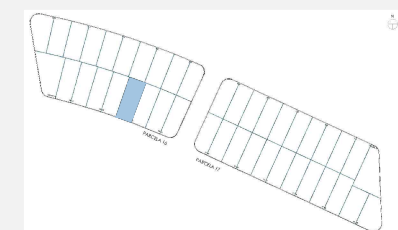

0 1 2m